

PENTÁUREA CLUBE


Local : BR-135 sem N° - Mun. de Montes Claros - MG

LAY-OUT DAS EDIFICAÇÕES
ESCALA 1/500 - DIRETORIA 2016/2018

EDIFICAÇÕES	SIGLA	QUANTIDADE/NUMERAÇÃO
BARRACA APARTAMENTO	BA	29 (37 a 56) (62,65,69,71 a 76)
BARRACA C/ 2 QUARTOS	BO	03 (59,60 e 61)
BARRACA QUARTO E SALA C/ BANHEIRO	BQSCB	02 (57 E 58)
BARRACA QUARTO SEM BANHEIRO	BQSB	06 (63,64,66,67,68 e 70)
BARRACA SIMPLES ABERTA	BSA	12 (77 a 88)
CANTO DOS PASSAROS	Apt°	11 (01 a 11)
APARTAMENTO	Apt°	10 (14 a 23)
SERRA VELHA	SV	02 (12 e 13)
RECANTO DO SABIÁ	RS	04 (24 a 27)
SUITES	S	05 (28 a 32)
POUSADA BEM TI VI - ESPECIAL	PBTV	04 (33 a 36)
PORTADOR DE NECESSIDADES ESPECIAIS	PNE	03 (62, 32 E 36)



MAPA DE LOCALIZAÇÃO

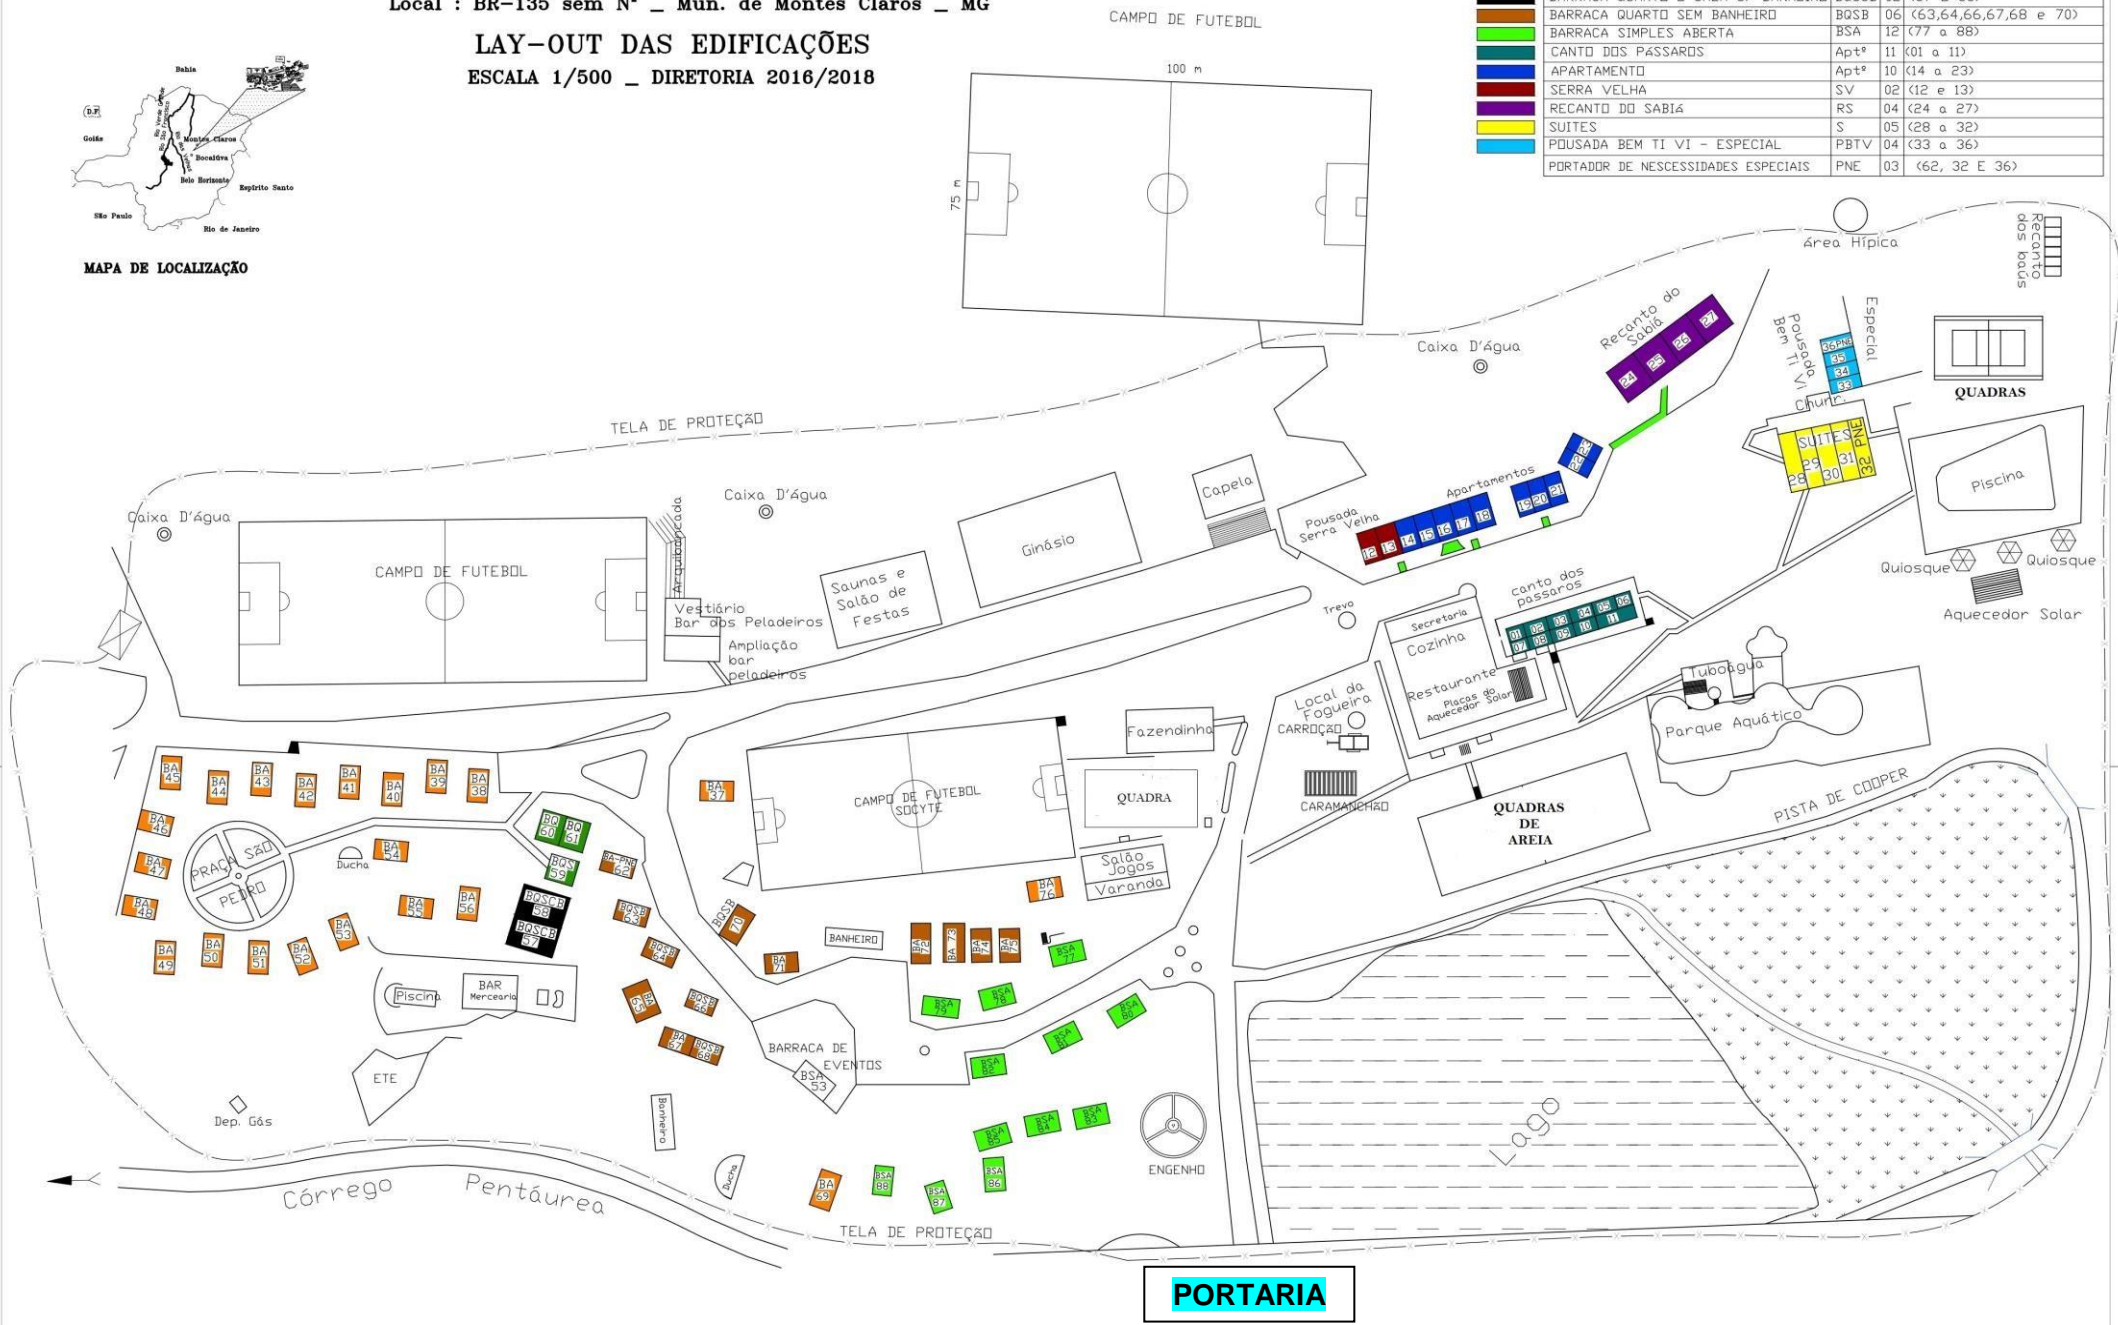

PORTARIA